

Profil longitudinal rețea canalizare menajeră

Localitatea Girișu de Criș

Localitatea Tărian


Râul Crișul Repede

Primăria  
Girișu de Criș

DJ797

DJ797

DJ797

	<b>S.C. COMPANIA DE APĂ ORADEA S.A.</b> România, Bihor, Oradea 410202, STR. DUILIU ZAMFIRESCU NR.3 CUI: RO 54760		Beneficiar:	<b>S.C. COMPANIA DE APĂ ORADEA S.A.</b> România, Bihor, Oradea 410202, STR. DUILIU ZAMFIRESCU NR.3 CUI: RO 54760	Proiect:	10/2020		
	Tel centrală: 004 0259 436 909 Tel secretariat: 004 0259 435 051 Fax: 004 0259 432 576 Email: apaoradea@apaoradea.ro Cont: RO41BRDE0505V03433450500		Acreditări: ISO 9001 ISO 14001 OHSAS18001		Lucrarea:	„Extindere rețea apă și canalizare menajeră cu stație de pompare ape uzate menajere și bransament electric pe str. Viorelelor din localitatea Tărian, jud. Bihor”	Faza:	SF
	Șef proiect	ing. CIURSAȘ RADU		Scara:	1:10000	Titlu planșă:	Plan de încadrare în zonă	Planșa:
Proiectat	ing. CIURSAȘ BOGDAN							
Verificat	ing. CIURSAȘ CRISTIAN							




**Legendă**

Rețea apă existentă  
 Rețea canal menajer existent  
 Cămin canal existent




Rețea apă proiectată  
 Hidrant proiectat  
 Branșament apă proiectat  
 Rețea canal proiectată  
 Racord canal proiectat  
 SPAU proiectat  
 Conductă refulare proiectată

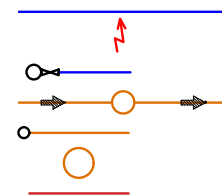

**S.C. COMPANIA DE APĂ ORADEA S.A.**  
 România, Bihor, Oradea 410202, STR. DUILIU ZAMFIRESCU NR.3  
 CUI: RO 54760  
 Tel centrală: 004 0259 436 905  
 Tel secretariat: 004 0259 435 051  
 Fax: 004 0259 432 576  
 Email: apaoradea@apaoradea.ro  
 Cont: RO41BRDE050SV03433450500  
 Acreditări:  
 ISO 9001  
 ISO 14001  
 OHSAS18001


Șef proiect: ing. CIURSAȘ RADU  
 Proiectat: ing. CIURSAȘ BOGDAN  
 Verificat: ing. CIURSAȘ CRISTIAN

Beneficiar:	S.C. COMPANIA DE APĂ ORADEA S.A. România, Bihor, Oradea 410202, STR. DUILIU ZAMFIRESCU NR.3 CUI: RO 54760	Proiect:	10/2020
Lucrarea:	„Extindere rețea apă și canalizare menajeră cu stație de pompare ape uzate menajere și branșament electric pe str. Viorelelor din localitatea Târian, jud. Bihor”	Faza:	SF
Scara:	1:1000	Titlu planșă:	Plan de ansamblu
			Planșa:
			1/AC

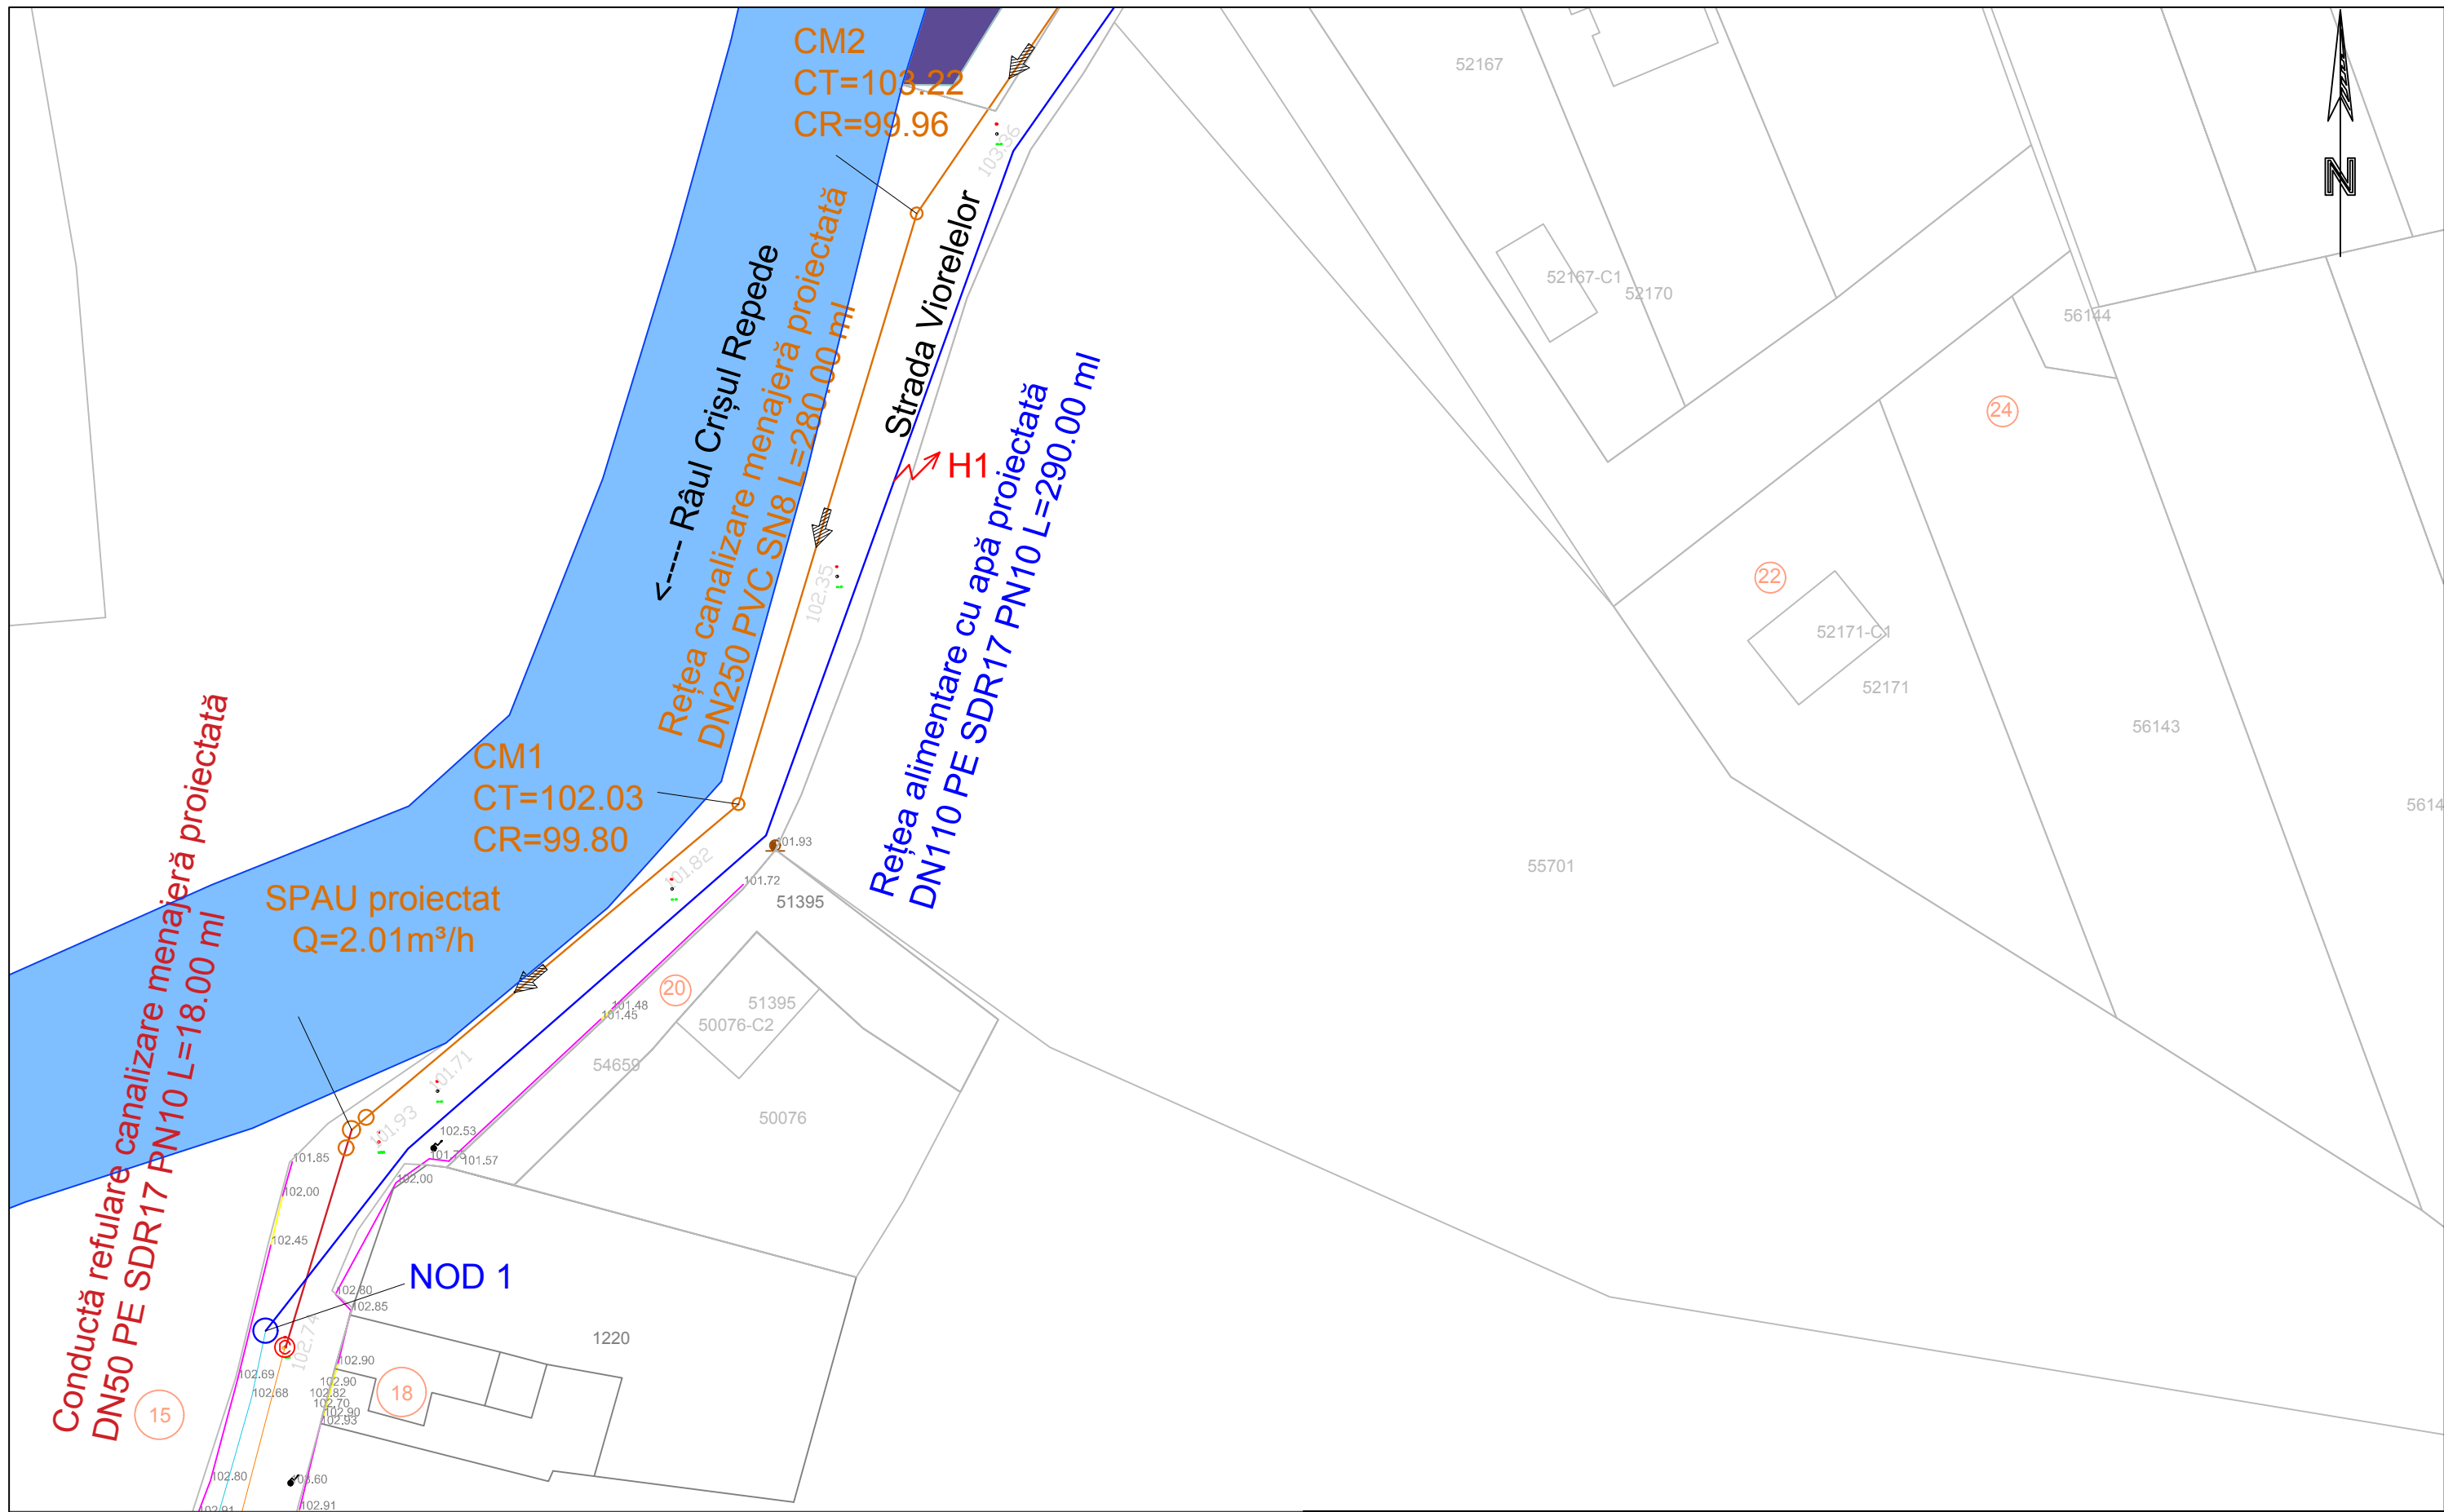




**Legendă**

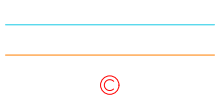
Rețea apă existentă  
 Rețea canal menajer existent  
 Cămin canal existent

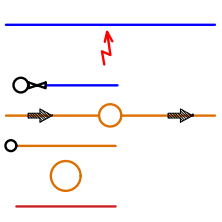

Rețea apă proiectată  
 Hidrant proiectat  
 Branșament apă proiectat  
 Rețea canal proiectată  
 Racord canal proiectat  
 SPAU proiectat  
 Conductă refulare proiectată



 <b>S.C. COMPANIA DE APĂ ORADEA S.A.</b> România, Bihor, Oradea 410202, STR. DUILIU ZAMFIRESCU NR.3 CUI: RO 54760 Tel centrală: 004 0259 436 905 Tel secretariat: 004 0259 435 051 Fax: 004 0259 432 576 Email: apaoradea@apaoradea.ro Email: tehnic@apaoradea.ro Cont: RO41BRDE050SV03433450500	Beneficiar:	<b>S.C. COMPANIA DE APĂ ORADEA S.A.</b> România, Bihor, Oradea 410202, STR. DUILIU ZAMFIRESCU NR.3 CUI: RO 54760	Proiect:	<b>10/2020</b>	
	Acreditări: ISO 9001 ISO 14001 OHSAS18001 	Lucrearea:	<i>„Extindere rețea apă și canalizare menajeră cu stație de pompare ape uzate menajere și branșament electric pe str. Viorelelor din localitatea Tărian, jud. Bihor”</i>	Faza:	<b>SF</b>
Șef proiect	ing. CIURSAȘ RADU	Scara:	Titlu planșă: <b>Plan de situație 1</b> <b>Rețea apă</b> <b>Rețea canalizare menajeră</b>	Planșa:	<b>2/AC</b>
Proiectat	ing. CIURSAȘ BOGDAN	1:500			
Verificat	ing. CIURSAȘ CRISTIAN				

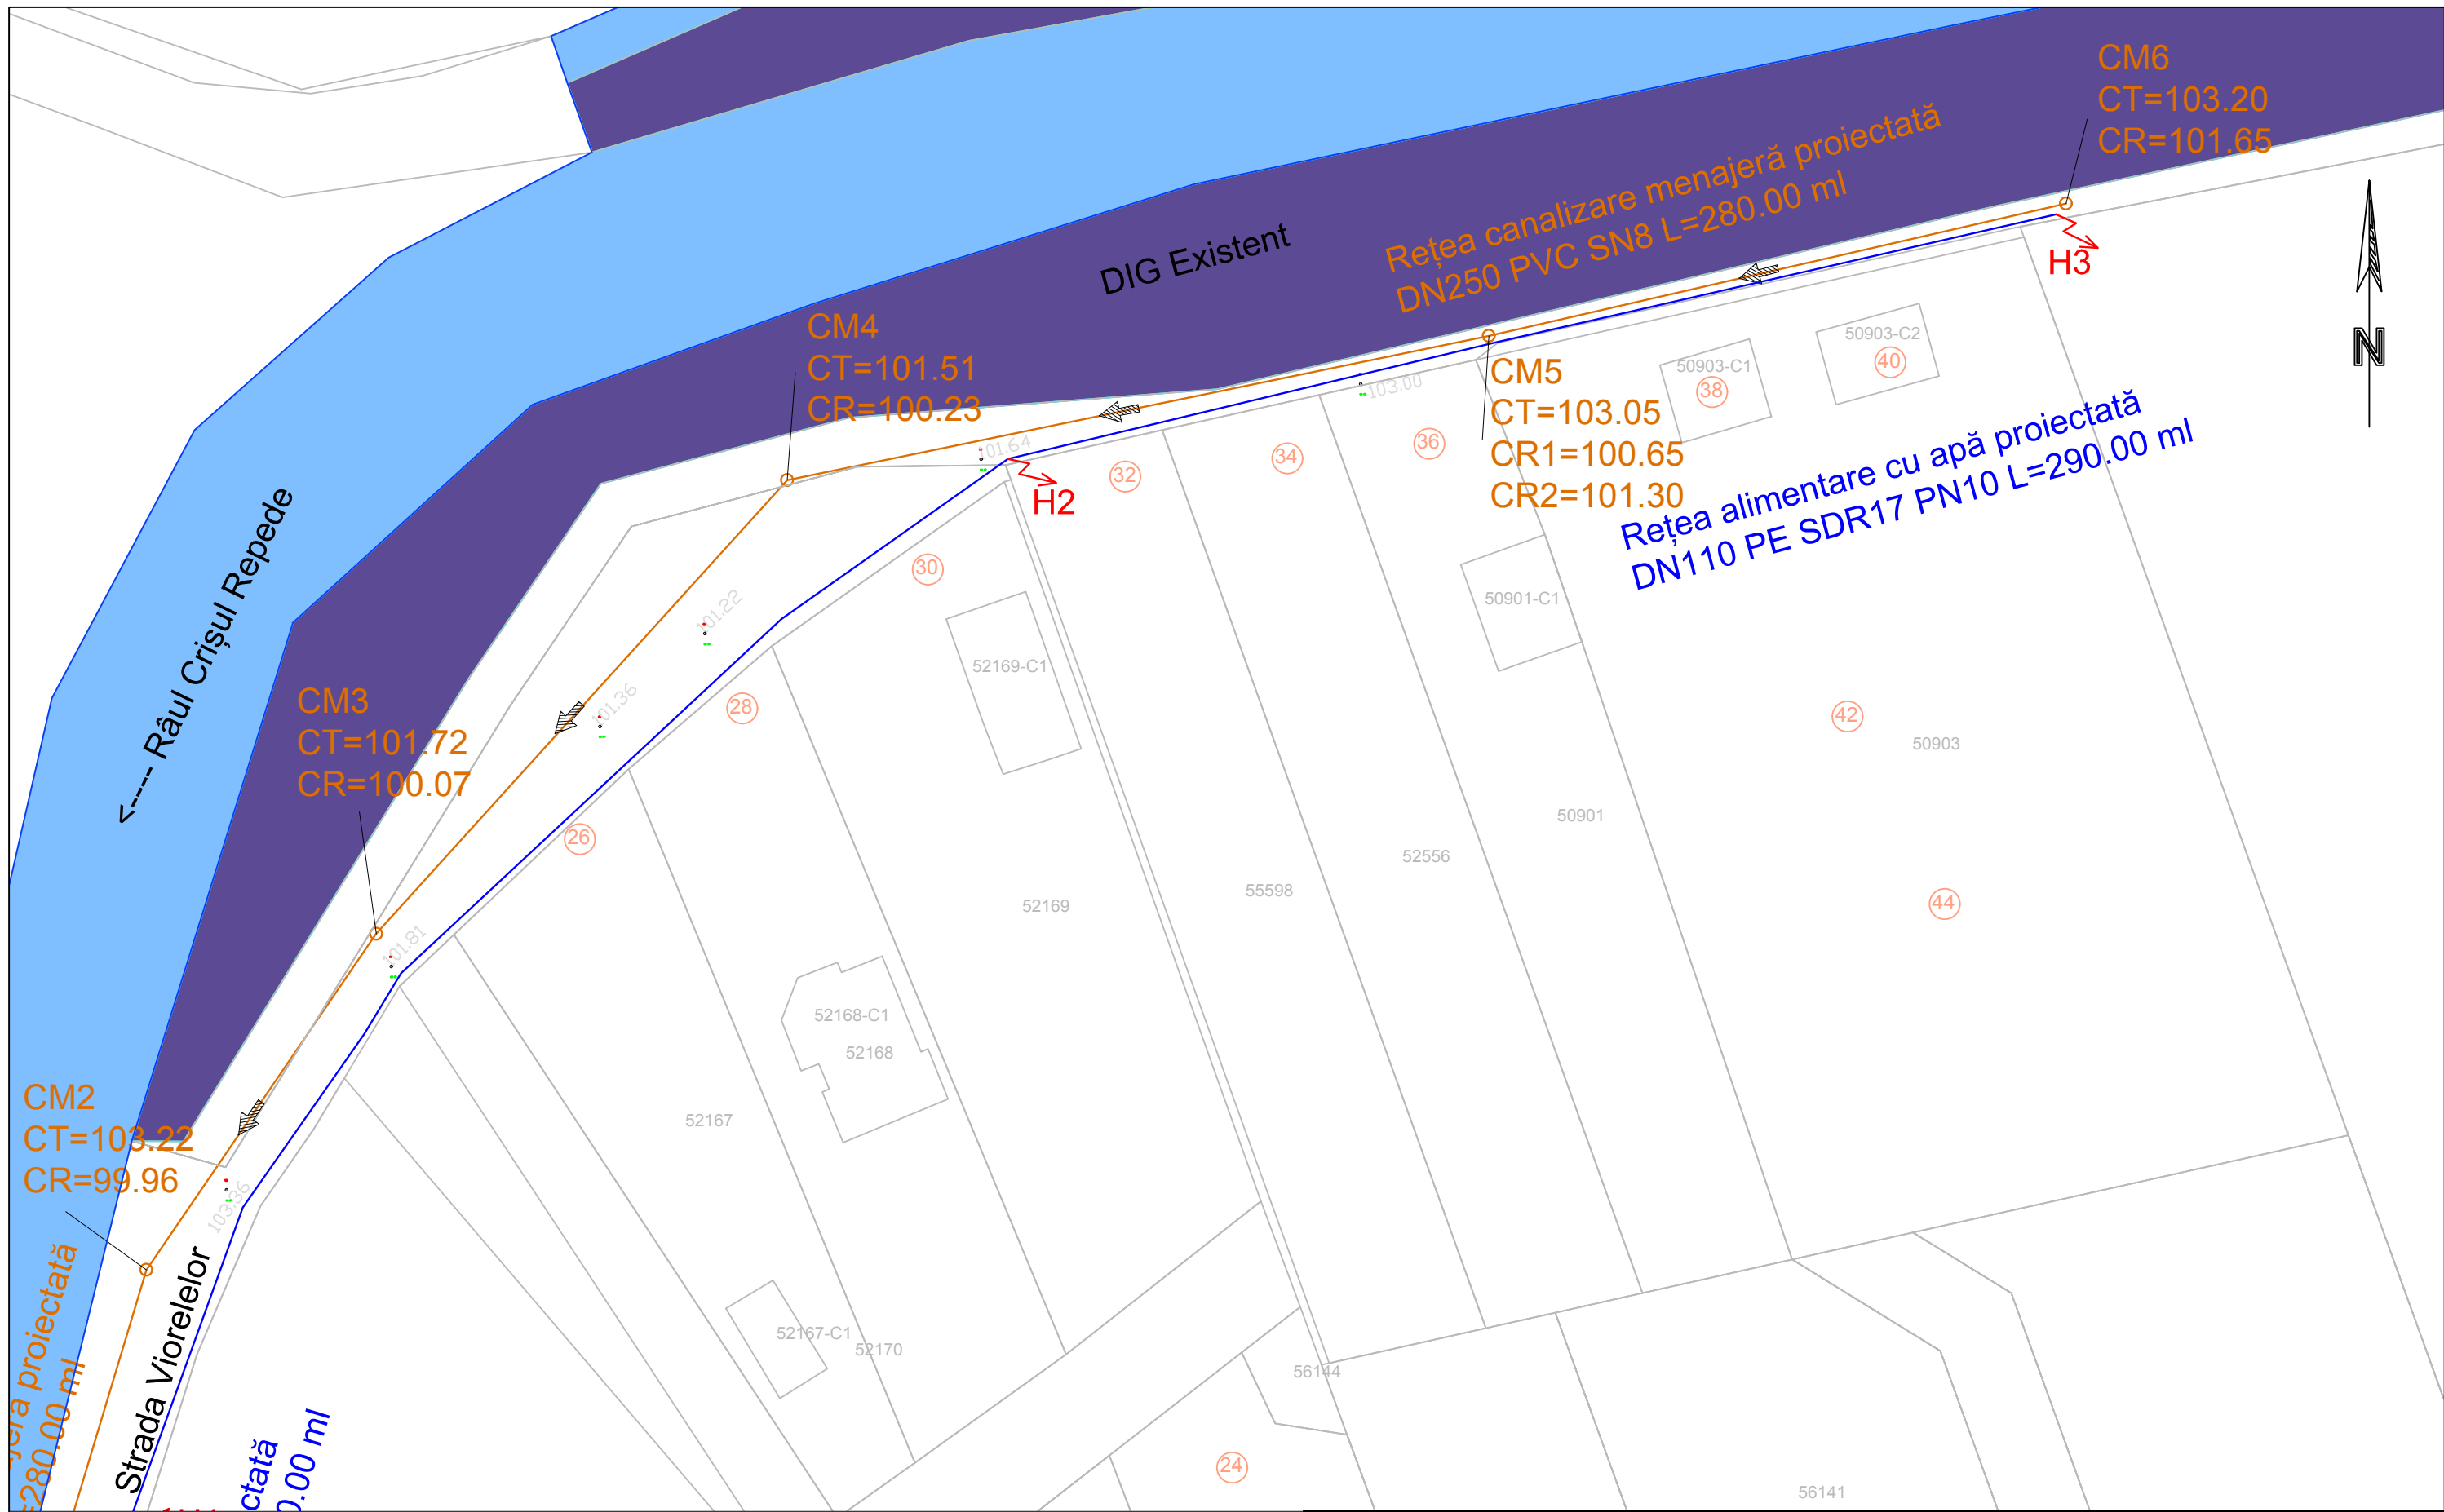




**Legendă**

Rețea apă existentă  
 Rețea canal menajer existent  
 Cămin canal existent

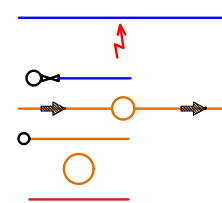



Rețea apă proiectată  
 Hidrant proiectat  
 Branșament apă proiectat  
 Rețea canal proiectată  
 Racord canal proiectat  
 SPAU proiectat  
 Conductă refulare proiectată




 <b>S.C. COMPANIA DE APĂ ORADEA S.A.</b> România, Bihor, Oradea 410202, STR. DUILIU ZAMFIRESCU NR.3 CUI: RO 54760 Tel centrală: 004 0259 436 909 Tel secretariat: 004 0259 435 051 Fax: 004 0259 432 576 Email: apaoradea@apaoradea.ro Cont: RO41BRDE050SV03433450500	Beneficiar:	S.C. COMPANIA DE APĂ ORADEA S.A. România, Bihor, Oradea 410202, STR. DUILIU ZAMFIRESCU NR.3 CUI: RO 54760	Proiect:	10/2020	
	Șef proiect: ing. CIURSAȘ RADU Proiectat: ing. CIURSAȘ BOGDAN Verificat: ing. CIURSAȘ CRISTIAN	Acreditări: ISO 9001 ISO 14001 OHSAS18001 	Lucrarea: „Extindere rețea apă și canalizare menajeră cu stație de pompare ape uzate menajere și branșament electric pe str. Viorelelor din localitatea Târian, jud. Bihor”	Faza:	SF
	Scara:	1:500	Titlu planșă:	Plan de situație 2 Rețea apă Rețea canalizare menajeră	
				Planșa:	3/AC


# Profil longitudinal rețea canalizare menajeră

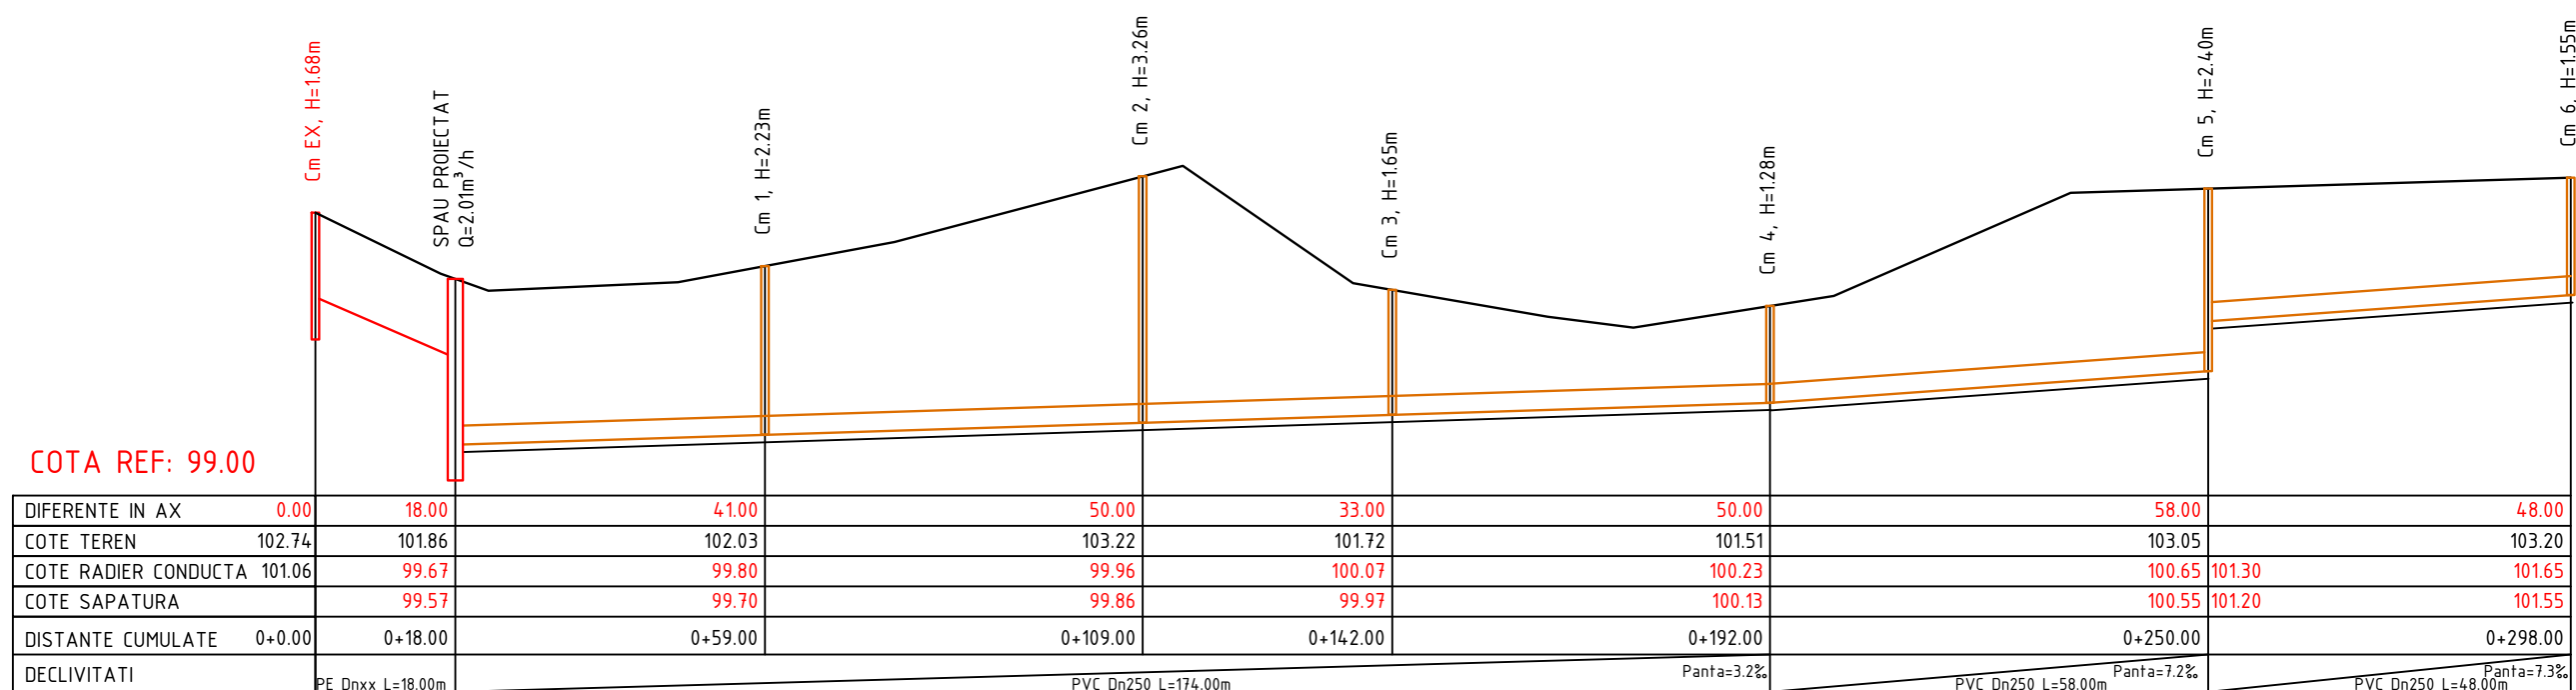


 <p><b>S.C. COMPANIA DE APĂ ORADEA S.A.</b> România, Bihor, Oradea 410202, STR. DUILIU ZAMFIRESCU NR.3 CUI: RO 54760</p> <p>Tel centrală: 004 0259 436 909 Tel secretariat: 004 0259 435 051 Fax: 004 0259 432 576 Email: apaoradea@apaoradea.ro Cont: RO41BRDE050SV03433450500</p> <p>Acreditări: ISO 9001 ISO 14001 OHSAS18001</p>	Beneficiar:	<b>S.C. COMPANIA DE APĂ ORADEA S.A.</b> România, Bihor, Oradea 410202, STR. DUILIU ZAMFIRESCU NR.3 CUI: RO 54760	Proiect:	<b>10/2020</b>		
	Șef proiect	ing. CIURSAȘ RADU	Lucrarea:	„Extindere rețea apă și canalizare menajeră cu stație de pompare ape uzate menajere și bransament electric pe str. Viorelelor din localitatea Tărian, jud. Bihor”		
	Proiectat	ing. CIURSAȘ BOGDAN	Scara:	1:500	Faza:	SF
Verificat	ing. CIURSAȘ CRISTIAN	Titlu planșă:	<b>Profil longitudinal Rețea canalizare menajeră</b>		Planșa:	4/AC

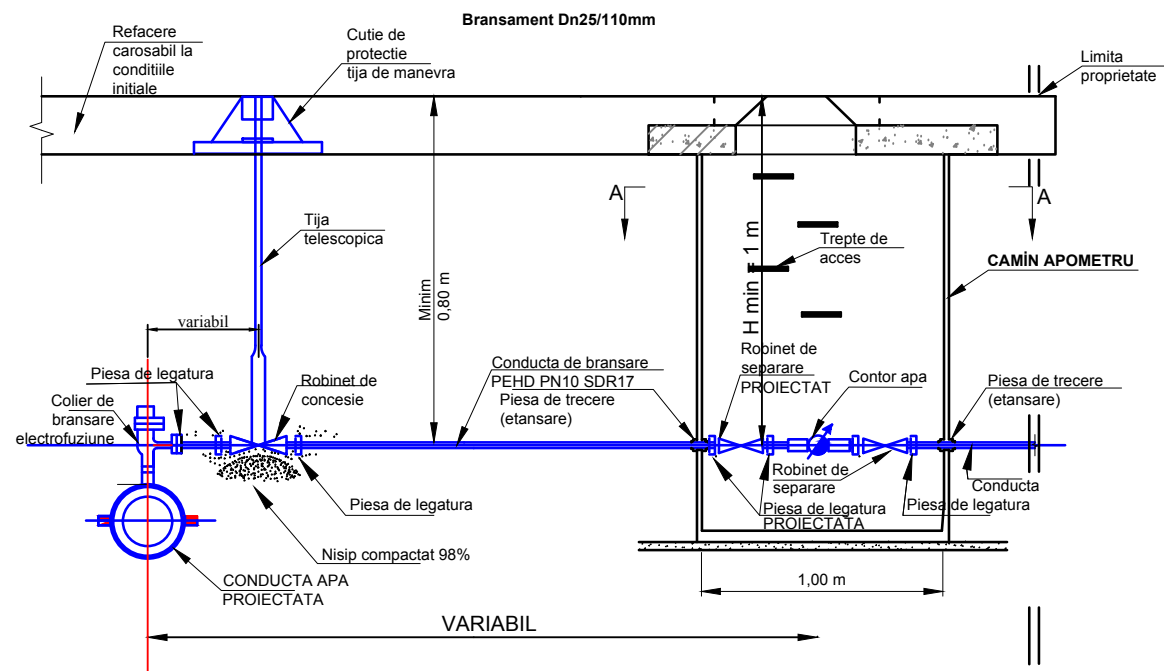


SECTIUNEA A-A

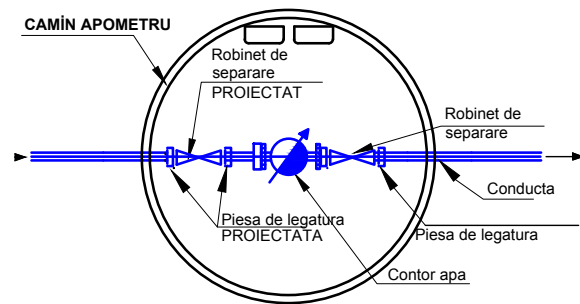


NOTA:  
ACEST DETALIU ESTE UN DETALIU GENERAL  
MONTAREA ROBINETULUI DE CONCESIE SE FA FACE DE REGULA  
IN SPATIUL VERDE SAU IN TROTUAR, DOAR IN CAZURI  
EXCEPTIONALE VA FI MONTAT IN CAROSABIL

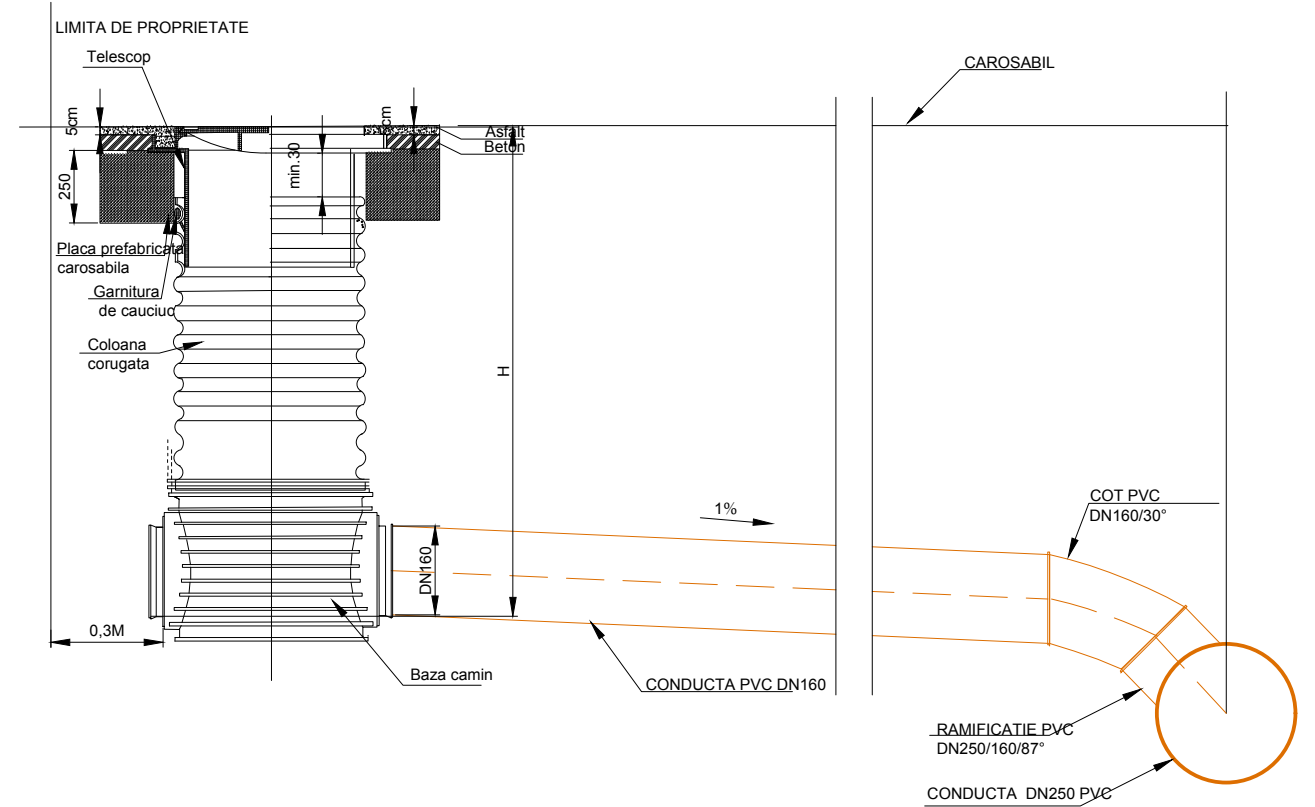

CAMIN DE RACORD DN300  
H DE LA 1M LA 1.5M

	<b>S.C. COMPANIA DE APĂ ORADEA S.A.</b> România, Bihor, Oradea 410202, STR. DUILIU ZAMFIRESCU NR.3 CUI: RO 54760 Tel centrală: 004 0259 436 909 Tel secretariat: 004 0259 435 051 Fax: 004 0259 432 576 Email: apaoradea@apaoradea.ro Email: tehnic@apaoradea.ro Cont: RO41BRDE050SV03433450500		Beneficiar:	S.C. COMPANIA DE APĂ ORADEA S.A. România, Bihor, Oradea 410202, STR. DUILIU ZAMFIRESCU NR.3 CUI: RO 54760	Proiect:	10/2020	
	Acreditări: ISO 9001 ISO 14001 OHSAS18001		Lucrearea:	„Extindere rețea apă și canalizare menajeră cu stație de pompare ape uzate menajere și bransament electric pe str. Viorelelor din localitatea Tărian, jud. Bihor”	Faza:	SF	
	Șef proiect	ing. CIURSAȘ RADU	Scara:	Titlu planșă:	<b>Detaliu cămin bransament și racord canal</b>		Planșa:
Proiectat	ing. CIURSAȘ BOGDAN						
Verificat	ing. CIURSAȘ CRISTIAN						


### Detaliu refacere drum asfaltat

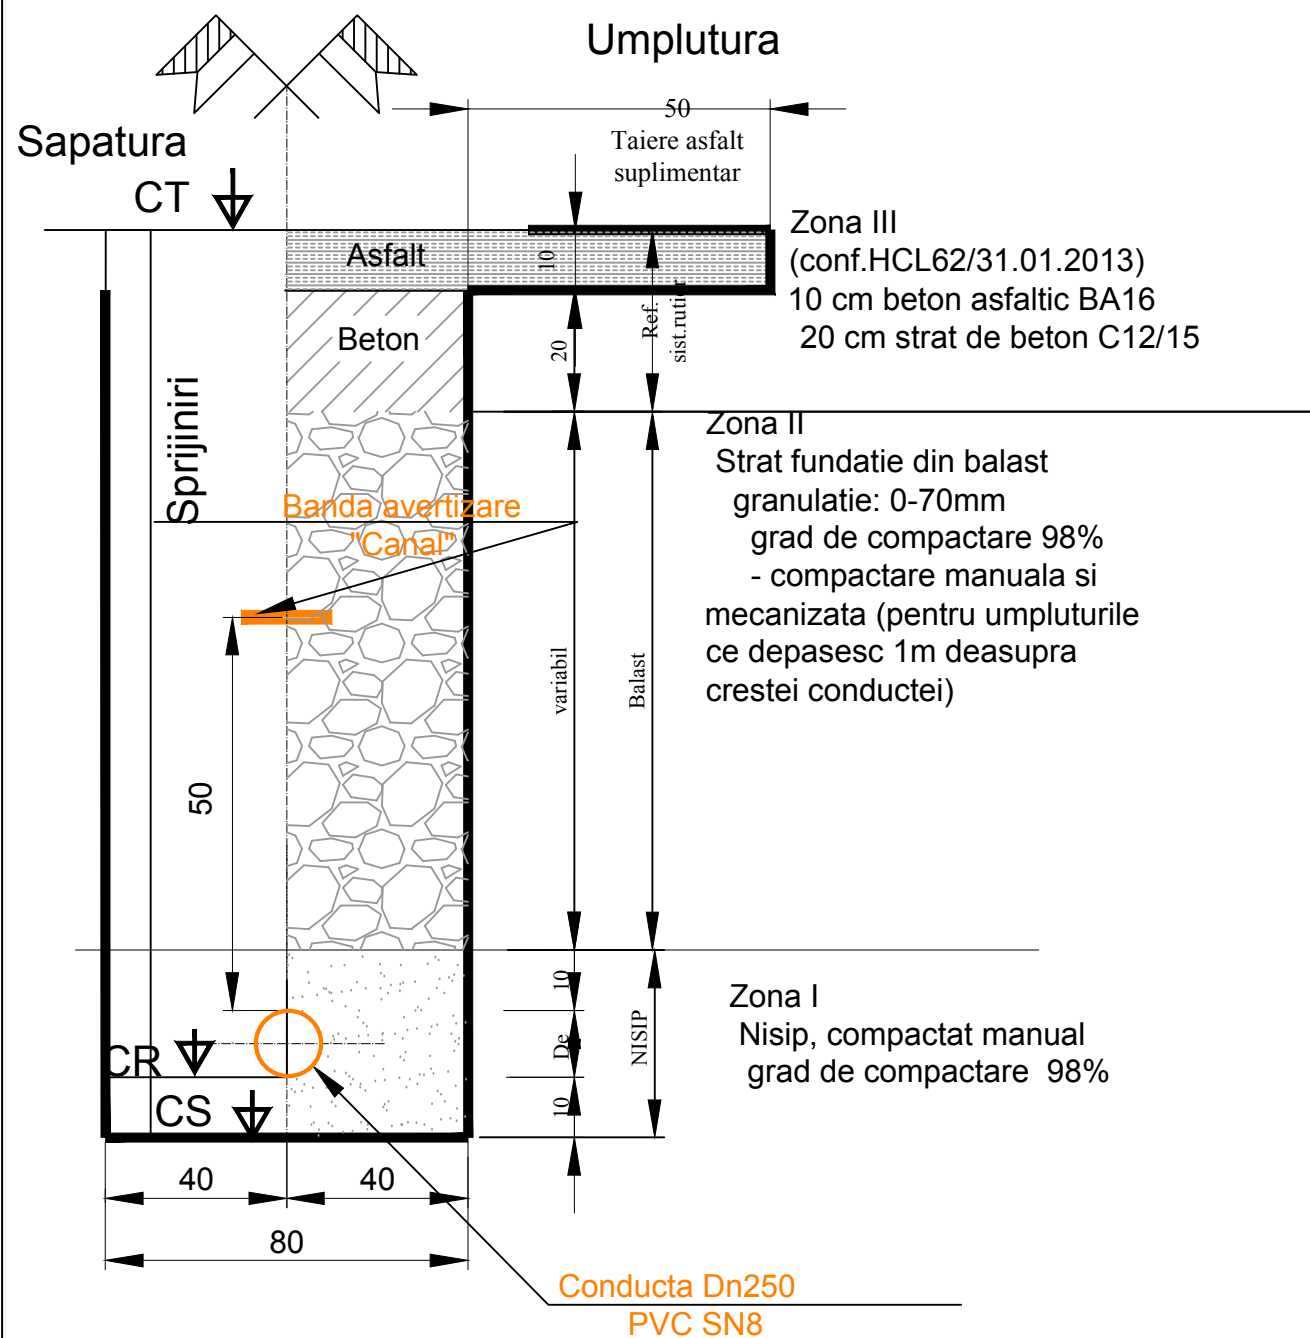

Nota:  
Compactarea manuala se va executa pe o inaltime de 1m deasupra crestei conductei

CT = cota teren  
CR = cota radier  
CS = cota sapatura

### Detaliu refacere drum asfaltat


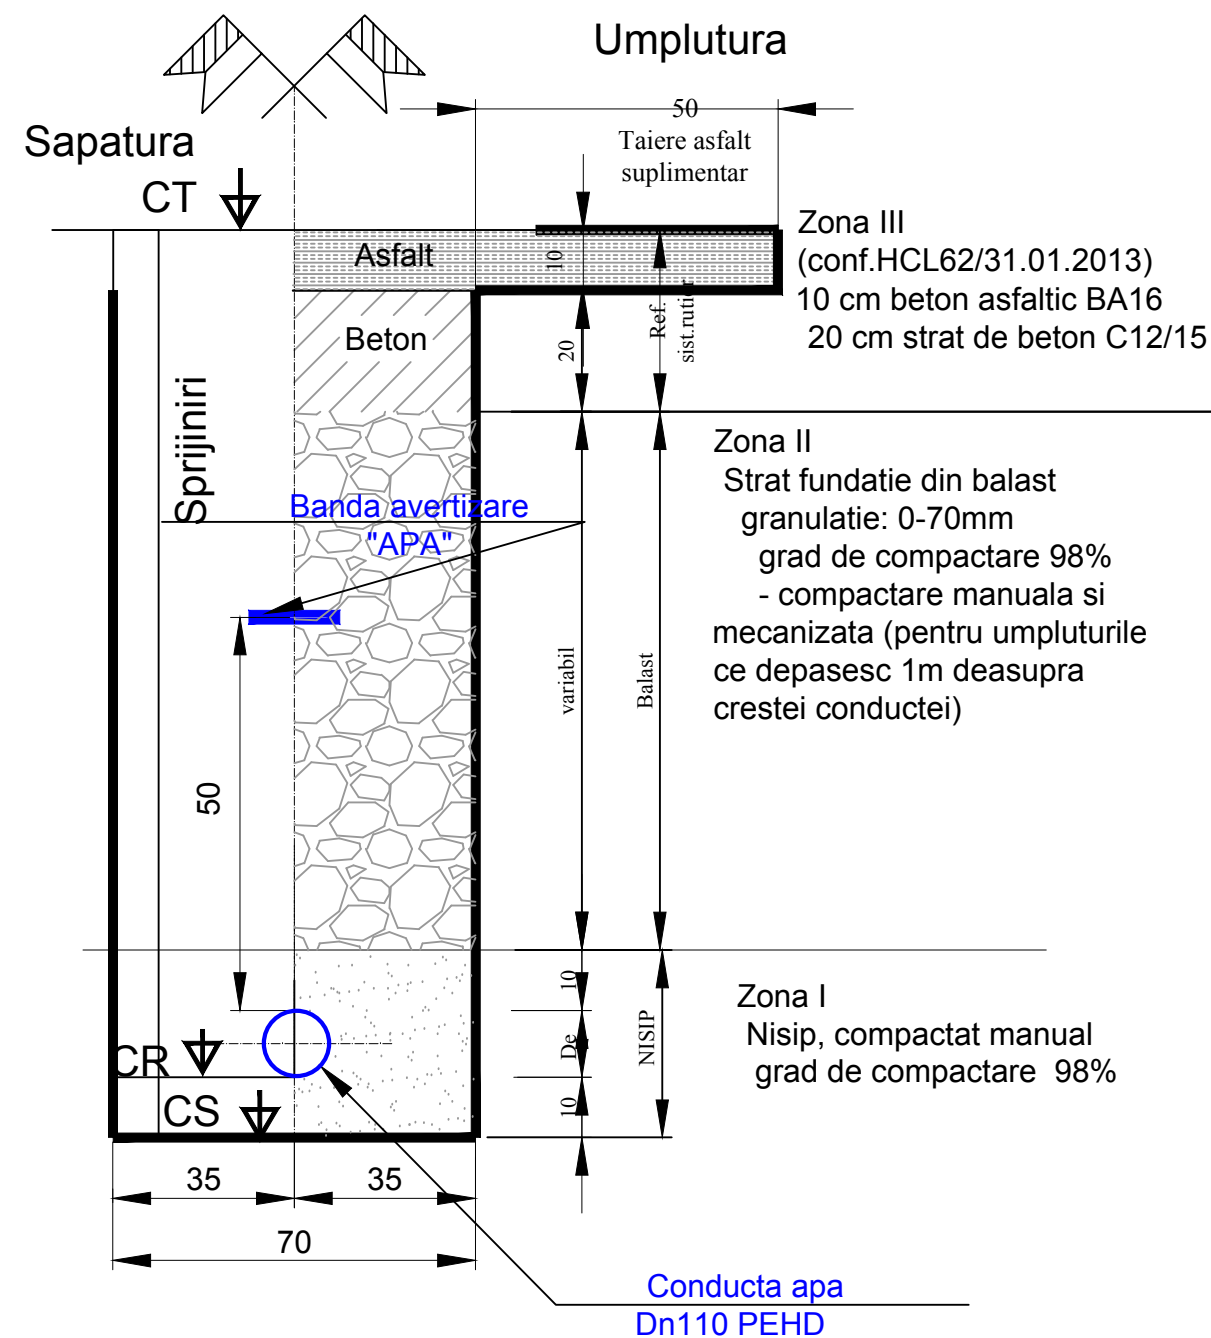


Nota:  
Compactarea manuala se va executa pe o inaltime de 1m deasupra crestei conductei


CT = cota teren  
CR = cota radier  
CS = cota sapatura

<p><b>S.C. COMPANIA DE APĂ ORADEA S.A.</b> România, Bihor, Oradea 410202, STR. DUILIU ZAMFIRESCU NR.3 CUI: RO 54760 Tel centrală: 004 0259 436 909 Tel secretariat: 004 0259 435 051 Fax: 004 0259 432 576 Email: apaoradea@apaoradea.ro Email tehnic: tehhnic@apaoradea.ro Cont: RO41BRDE050SV03433450500</p>	Beneficiar:	<b>S.C. COMPANIA DE APĂ ORADEA S.A.</b> România, Bihor, Oradea 410202, STR. DUILIU ZAMFIRESCU NR.3 CUI: RO 54760	Proiect:	<b>10/2020</b>
	Șef proiect	ing. CIURSAȘ RADU	Lucrearea:	<i>„Extindere rețea apă și canalizare menajeră cu stație de pompare ape uzate menajere și bransament electric pe str. Viorelelor din localitatea Târian, jud. Bihor”</i>
	Proiectat	ing. CIURSAȘ BOGDAN	Scara:	Titlu planșă:
Verificat	ing. CIURSAȘ CRISTIAN	---		Planșa: <b>6/AC</b>
<b>Detaliu refacere drum</b>				

## Detaliu pozare hidrant (Suprateran Dn 80)

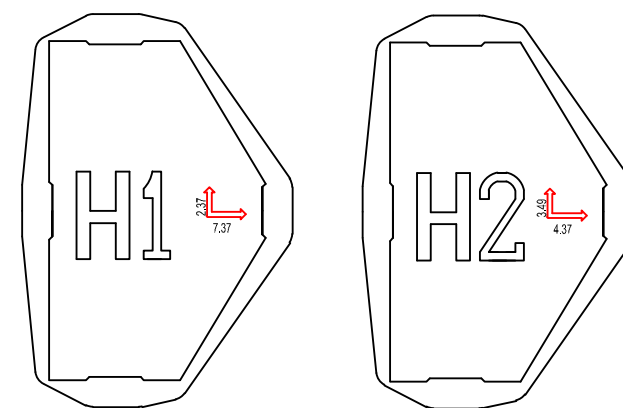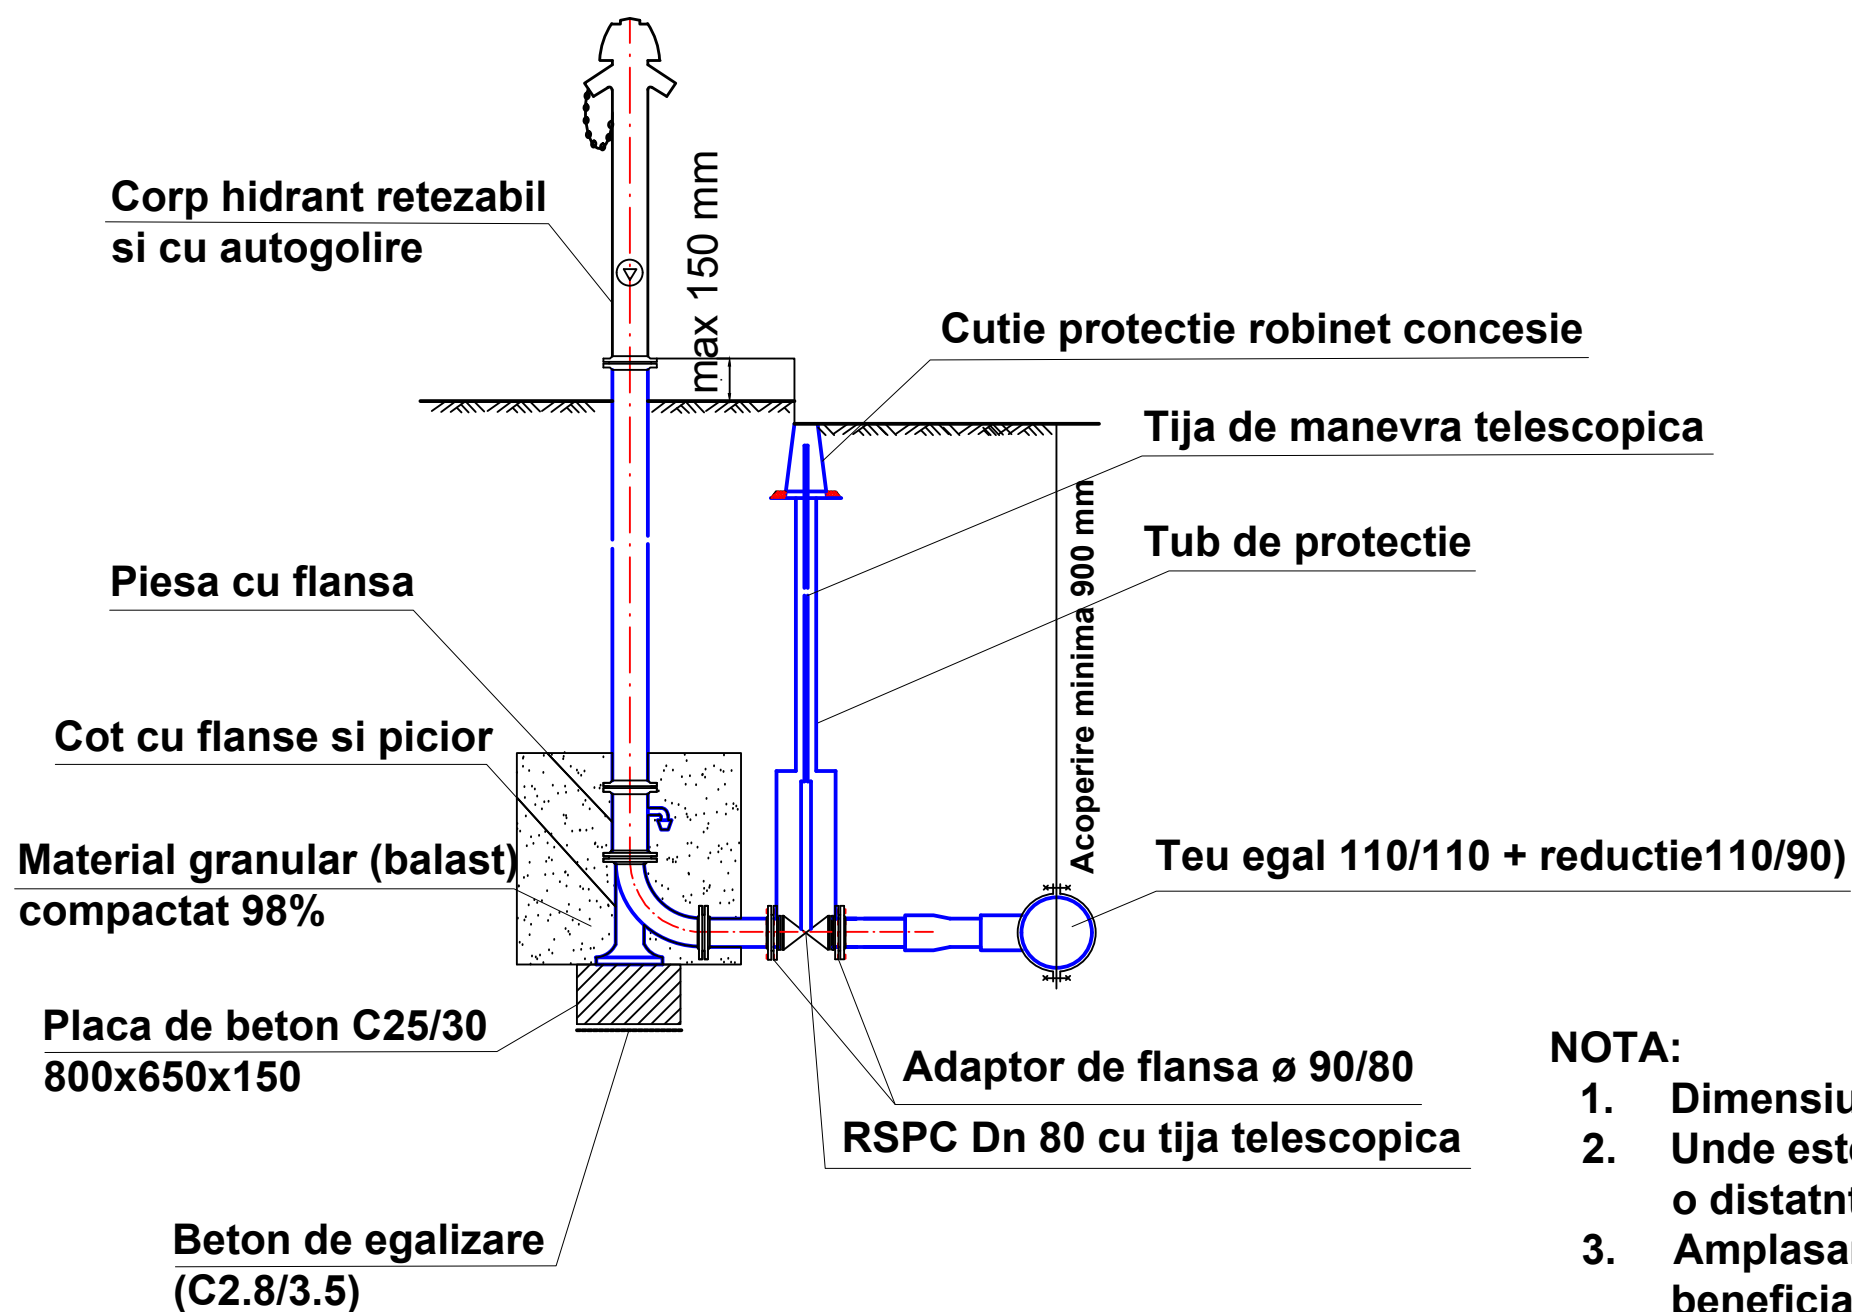

Placuta indicatoare  
pentru hidrant

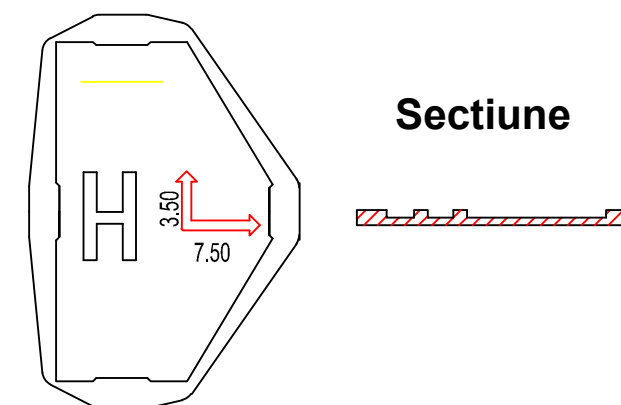

### NOTA:



1. Dimensiunile din planşa sunt orientative;
2. Unde este posibil hidrantii se amplaseaza in spatiul verde, dar la o distanta mai mica de 5,00 m de bordura trotuarului;
3. Amplasamentul hidrantilor se va stabili de comun acord cu beneficiarul si proiectantul pe parcursul executiei



### Legenda

RSPC - Robinet sertar  
cu pana cauciucata

	<b>S.C. COMPANIA DE APĂ ORADEA S.A.</b> România, Bihor, Oradea 410202, STR. DUILIU ZAMFIRESCU NR.3 CUI: RO 54760 Tel centrală: 004 0259 436 905 Tel secretariat: 004 0259 435 051 Fax: 004 0259 432 576 Email: apaoradea@apaoradea.ro Email tehnic: tehhnic@apaoradea.ro Cont: RO41BRDE050SV03433450500		Beneficiar:	S.C. COMPANIA DE APĂ ORADEA S.A. România, Bihor, Oradea 410202, STR. DUILIU ZAMFIRESCU NR.3 CUI: RO 54760	Proiect:	10/2020
	Acreditări: ISO 9001 ISO 14001 OHSAS18001		Lucrarea:	„Extindere rețea apă și canalizare menajeră cu stație de pompare ape uzate menajere și bransament electric pe str. Viorelelor din localitatea Tărian, jud. Bihor”	Faza:	SF
	Șef proiect	ing. CIURSAȘ RADU	Scara:	---	Titlu planșă:	Planșa:
Proiectat	ing. CIURSAȘ BOGDAN	Detaliu hidrant suprateran				
Verificat	ing. CIURSAȘ CRISTIAN					
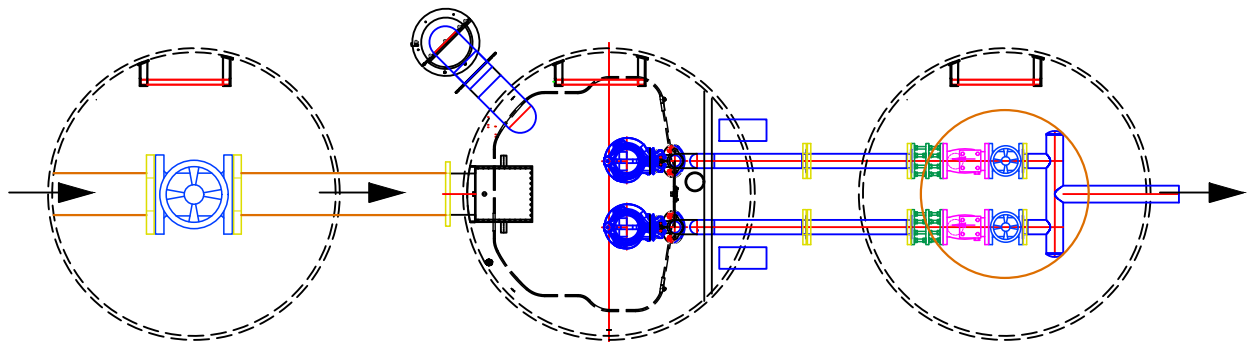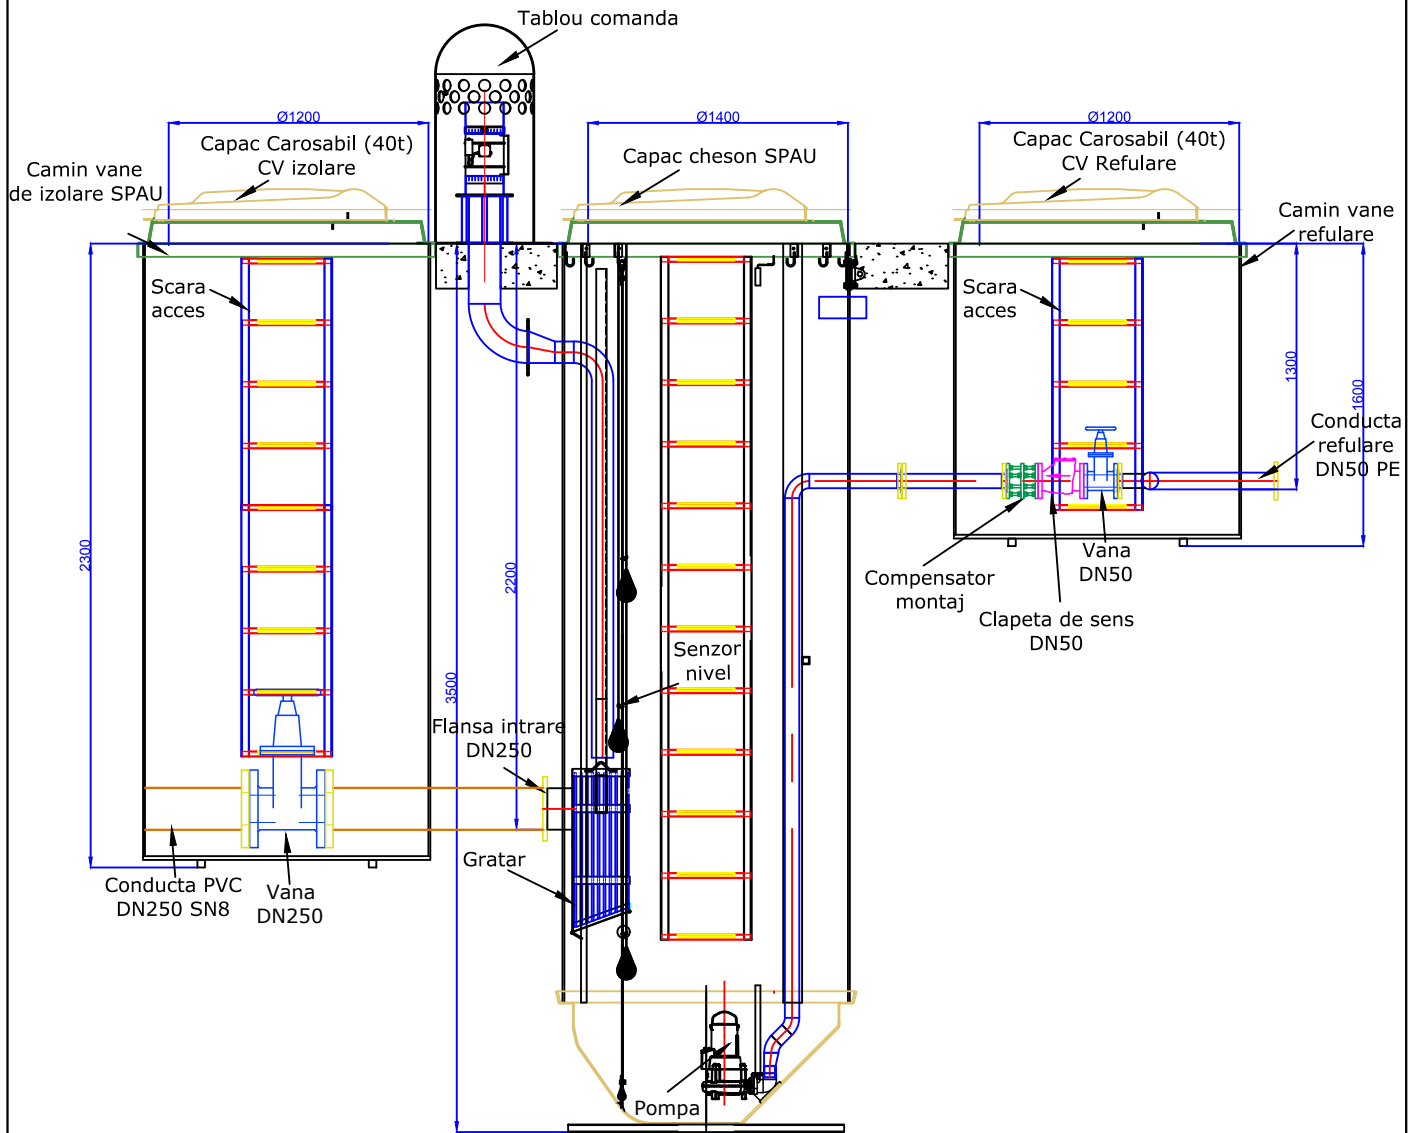
# STATIE DE POMPARE PREFABRICATA



 <p><b>S.C. COMPANIA DE APĂ ORADEA S.A.</b> România, Bihor, Oradea 410202, STR. DUILIU ZAMFIRESCU NR.3 CUI: RO 54760</p> <p>Tel centrală: 004 0259 436 909 Tel secretariat: 004 0259 435 051 Fax: 004 0259 432 576 Email: apaoradea@apaoradea.ro Email: tehnic@apaoradea.ro Cont: RO41BRDE050SV03433450500</p> <p>Accreditări: ISO 9001 ISO 14001 OHSAS18001</p> 	Beneficiar:	<b>S.C. COMPANIA DE APĂ ORADEA S.A.</b> România, Bihor, Oradea 410202, STR. DUILIU ZAMFIRESCU NR.3 CUI: RO 54760	Proiect:	10/2020
	Șef proiect ing. CIURSAȘ RADU	Lucrarea:	<i>„Extindere rețea apă și canalizare menajeră cu stație de pompare ape uzate menajere și bransament electric pe str. Viorelelor din localitatea Tărian, jud. Bihor”</i>	Faza:
Proiectat	ing. CIURSAȘ BOGDAN	Scara:	Titlu planșă:	Planșa:
Verificat	ing. CIURSAȘ CRISTIAN	---	<b>Detaliu stație pompare ape uzate</b>	8/AC