
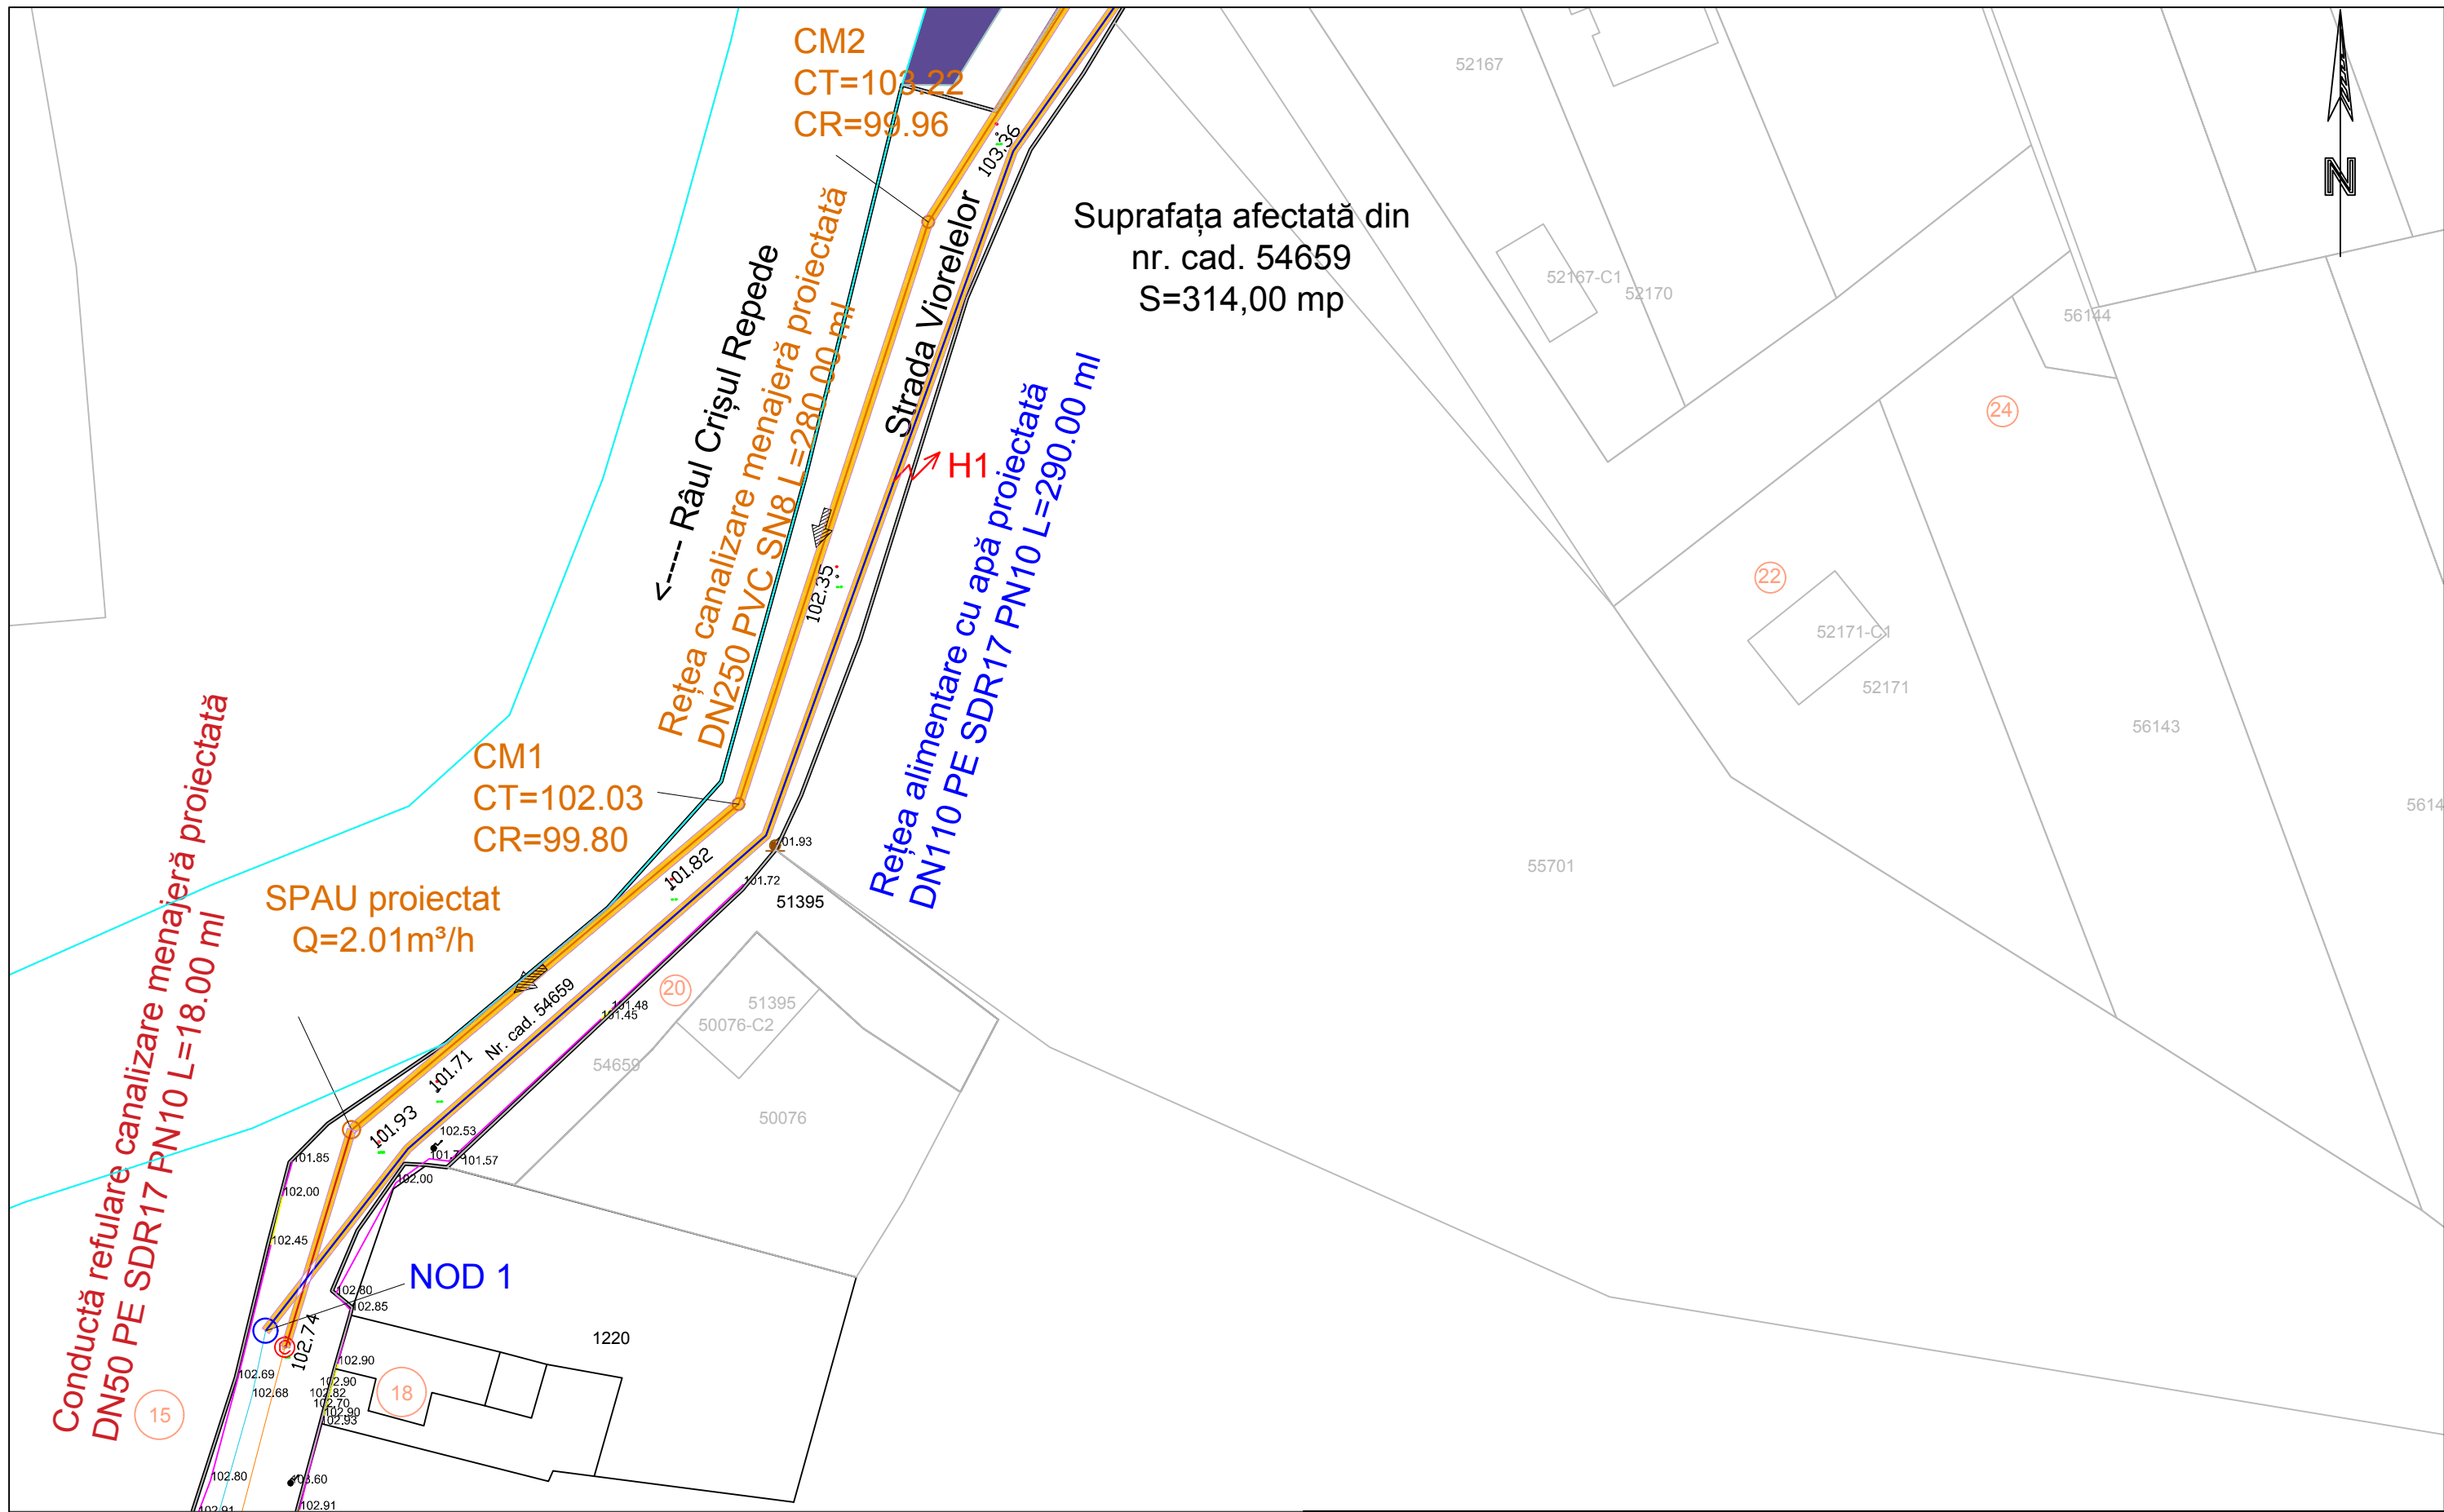
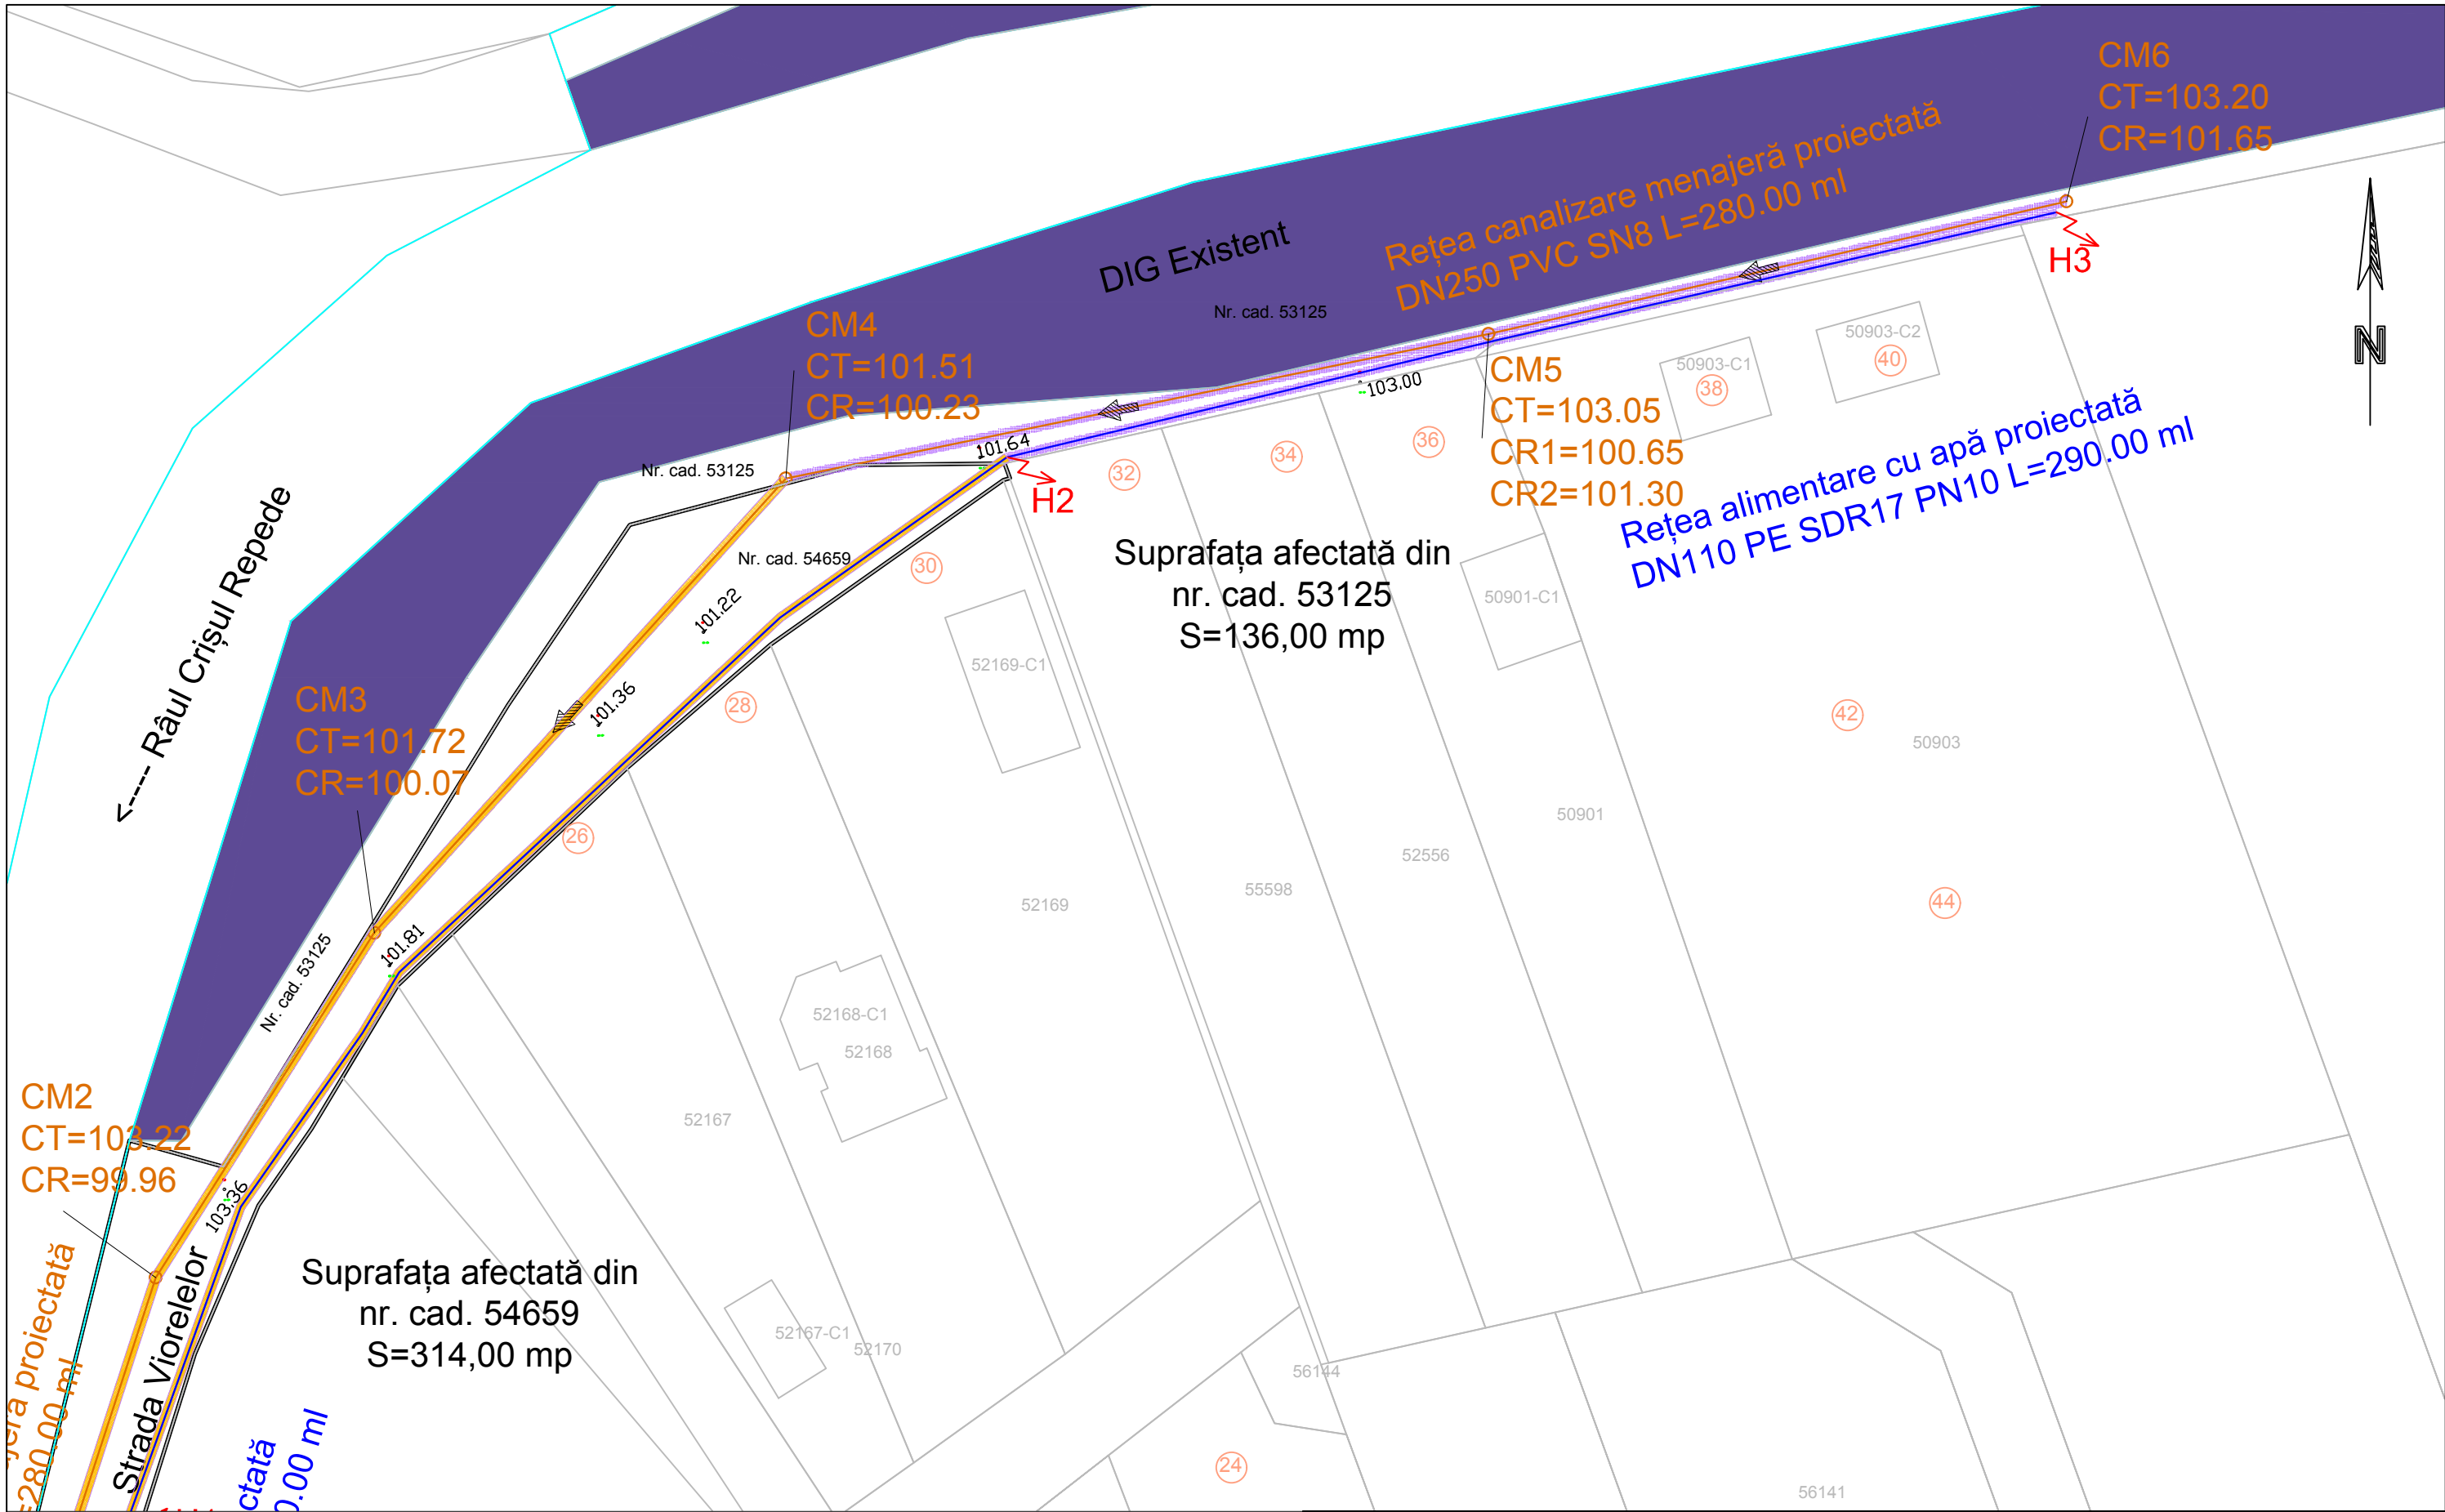
	S.C. COMPANIA DE APĂ ORADEA S.A. România, Bihor, Oradea 410202, STR. DUILIU ZAMFIRESCU NR.3 CUI: RO 54760		Beneficiar:	S.C. COMPANIA DE APĂ ORADEA S.A. România, Bihor, Oradea 410202, STR. DUILIU ZAMFIRESCU NR.3 CUI: RO 54760	Proiect:	10/2020	
	Tel centrală: 004 0259 436 909 Tel secretariat: 004 0259 435 051 Fax: 004 0259 432 576 Email: apaoradea@apaoradea.ro Cont: RO41BRDE0505V03433450500		Acreditări: ISO 9001 ISO 14001 OHSAS18001			Faza:	TOPO
	Șef proiect	ing. CIURSAȘ RADU		Lucrarea:	„Extindere rețea apă și canalizare menajeră cu stație de pompare ape uzate menajere și bransament electric pe str. Viorelelor din localitatea Tărian, jud. Bihor”	Planșa:	0/T
Măsurat	ing. JOO AUREL		Scara:	Titlu planșă:			
Desenat	ing. JOO AUREL		1:10000	Plan de încadrare în zonă			



Legendă	
Rețea apă existentă	
Rețea canal menajer existent	
Cămin canal existent	
Rețea apă proiectată	
Hidrant proiectat	
Branșament apă proiectat	
Rețea canal proiectată	
Racord canal proiectat	
SPAU proiectat	
Conductă refulare proiectată	


	S.C. COMPANIA DE APĂ ORADEA S.A. România, Bihor, Oradea 410202, STR. DUILIU ZAMFIRESCU NR.3 CUI: RO 54760	
	Tel centrală: 004 0259 436 905 Tel secretariat: 004 0259 435 051 Fax: 004 0259 432 576 Email: apaoradea@apaoradea.ro Cont: RO41BRDE050SV03433450500	Acreditări: ISO 9001 ISO 14001 OHSAS18001
	Șef proiect	ing. CIURSAȘ RADU
	Măsurat	ing. JOO AUREL
Desenat	ing. JOO AUREL	

Beneficiar:	S.C. COMPANIA DE APĂ ORADEA S.A. România, Bihor, Oradea 410202, STR. DUILIU ZAMFIRESCU NR.3 CUI: RO 54760	Proiect:	10/2020
Lucrarea:	„Extindere rețea apă și canalizare menajeră cu stație de pompare ape uzate menajere și bransament electric pe str. Viorelelor din localitatea Tărian, jud. Bihor”	Faza:	TOPO
Scara:	1:500	Titlu planșă:	Plan de situație 1 Ridicare topografică
		Planșa:	1/T



Legendă

- Rețea apă existentă —
- Rețea canal menajer existent —
- Cămin canal existent ⊙
- Rețea apă proiectată —
- Hidrant proiectat ⊙
- Branșament apă proiectat —
- Rețea canal proiectată —
- Racord canal proiectat ⊙
- SPAU proiectat ⊙
- Conductă refulare proiectată —

	S.C. COMPANIA DE APĂ ORADEA S.A. România, Bihor, Oradea 410202, STR. DUILIU ZAMFIRESCU NR.3 CUI: RO 54760		Beneficiar:	S.C. COMPANIA DE APĂ ORADEA S.A. România, Bihor, Oradea 410202, STR. DUILIU ZAMFIRESCU NR.3 CUI: RO 54760	Proiect:	10/2020				
	Tel centrală: 004 0259 436 909 Tel secretariat: 004 0259 435 051 Fax: 004 0259 432 576 Email: apaoradea@apaoradea.ro Cont: RO41BRDE050SV03433450500		Acreditări: ISO 9001 ISO 14001 OHSAS18001		Lucrearea:	<i>„Extindere rețea apă și canalizare menajeră cu stație de pompare ape uzate menajere și bransament electric pe str. Viorelelor din localitatea Tărian, jud. Bihor”</i>	Faza:	TOPO		
Șef proiect	ing. CIURSAȘ RADU		Scara:	1:500		Titlu planșă:	Plan de situație 2 Ridicare topografică		Planșa:	2/T
Măsurat	ing. JOO AUREL									
Desenat	ing. JOO AUREL									